



4F 桂

口の字型 2 page




天井高さ 2.58m

5.64m

0.28m

5.47m

窓

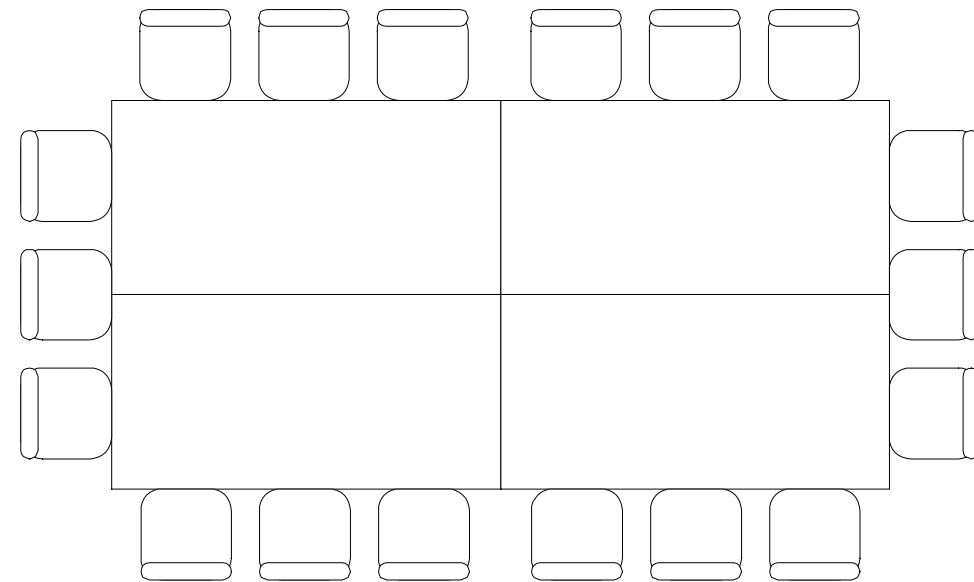

0.43m

⓪コンセント

最大収容人数 18名(他3名)

180×90cmテーブル使用(4枚合わせ)

出入口
(横幅 0.8m;高さ 2.4m)

ロビー→

KKRホテル札幌

桂

縮尺

1/35