



# 5F 丹頂

---


口の字型 ..... 2 page

学校形式 ..... 3 page



スクリーンサイズ 5.30m × 1.80m

天井高さ 2.70m

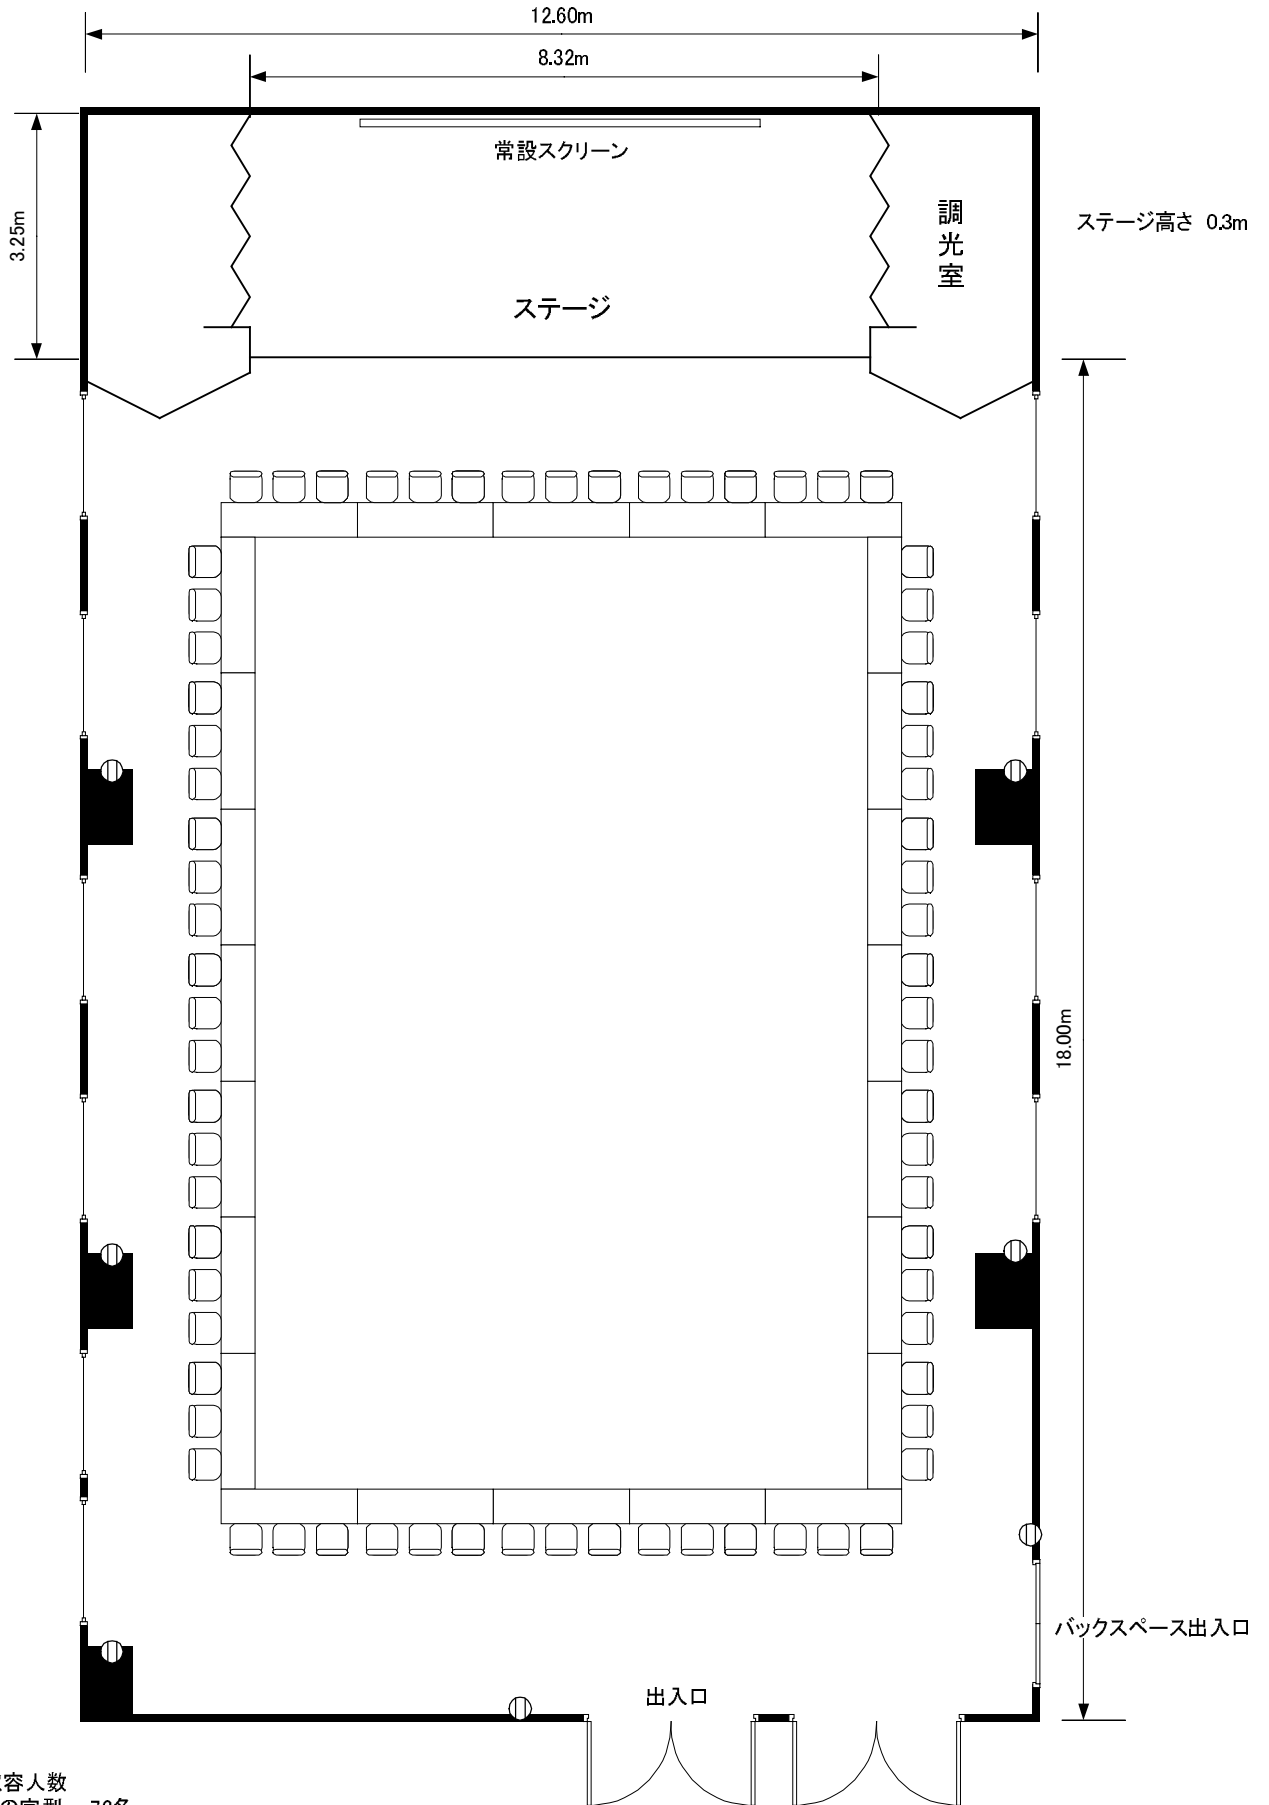

最大収容人数  
 □の字型 72名  
 学校形式 150名  
 ご会食 216名(円テーブル18卓)

180×45cmテーブル使用

⓪ コンセント

KKRホテル札幌


丹頂

縮尺

1/100

スクリーンサイズ 5.30m×1.80m

天井高さ 2.70m

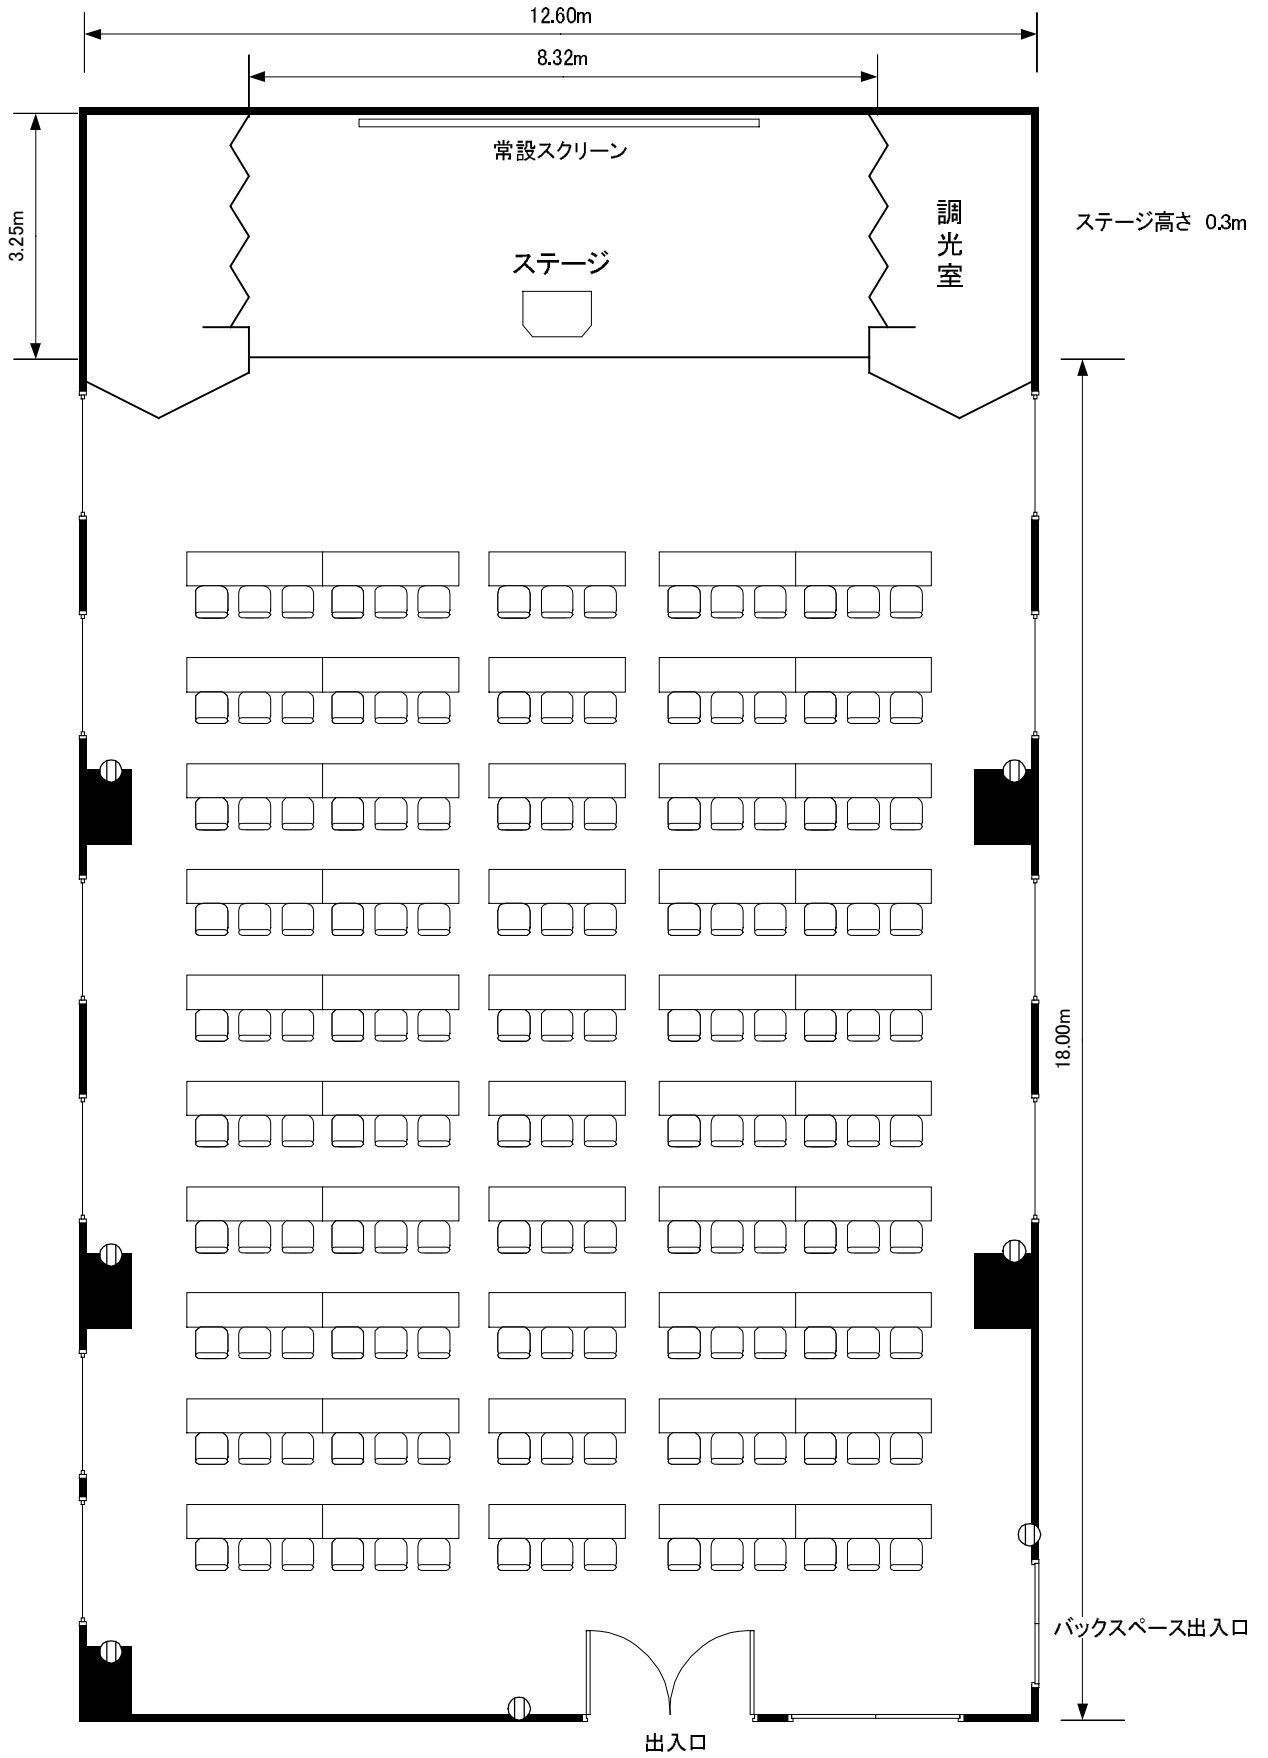

最大収容人数  
 口の字型 72名  
 学校形式 150名  
 ご会食 216名(円テーブル18卓)

180×45cmテーブル使用

⓪ コンセント

KKRホテル札幌

丹頂

縮尺

1/100